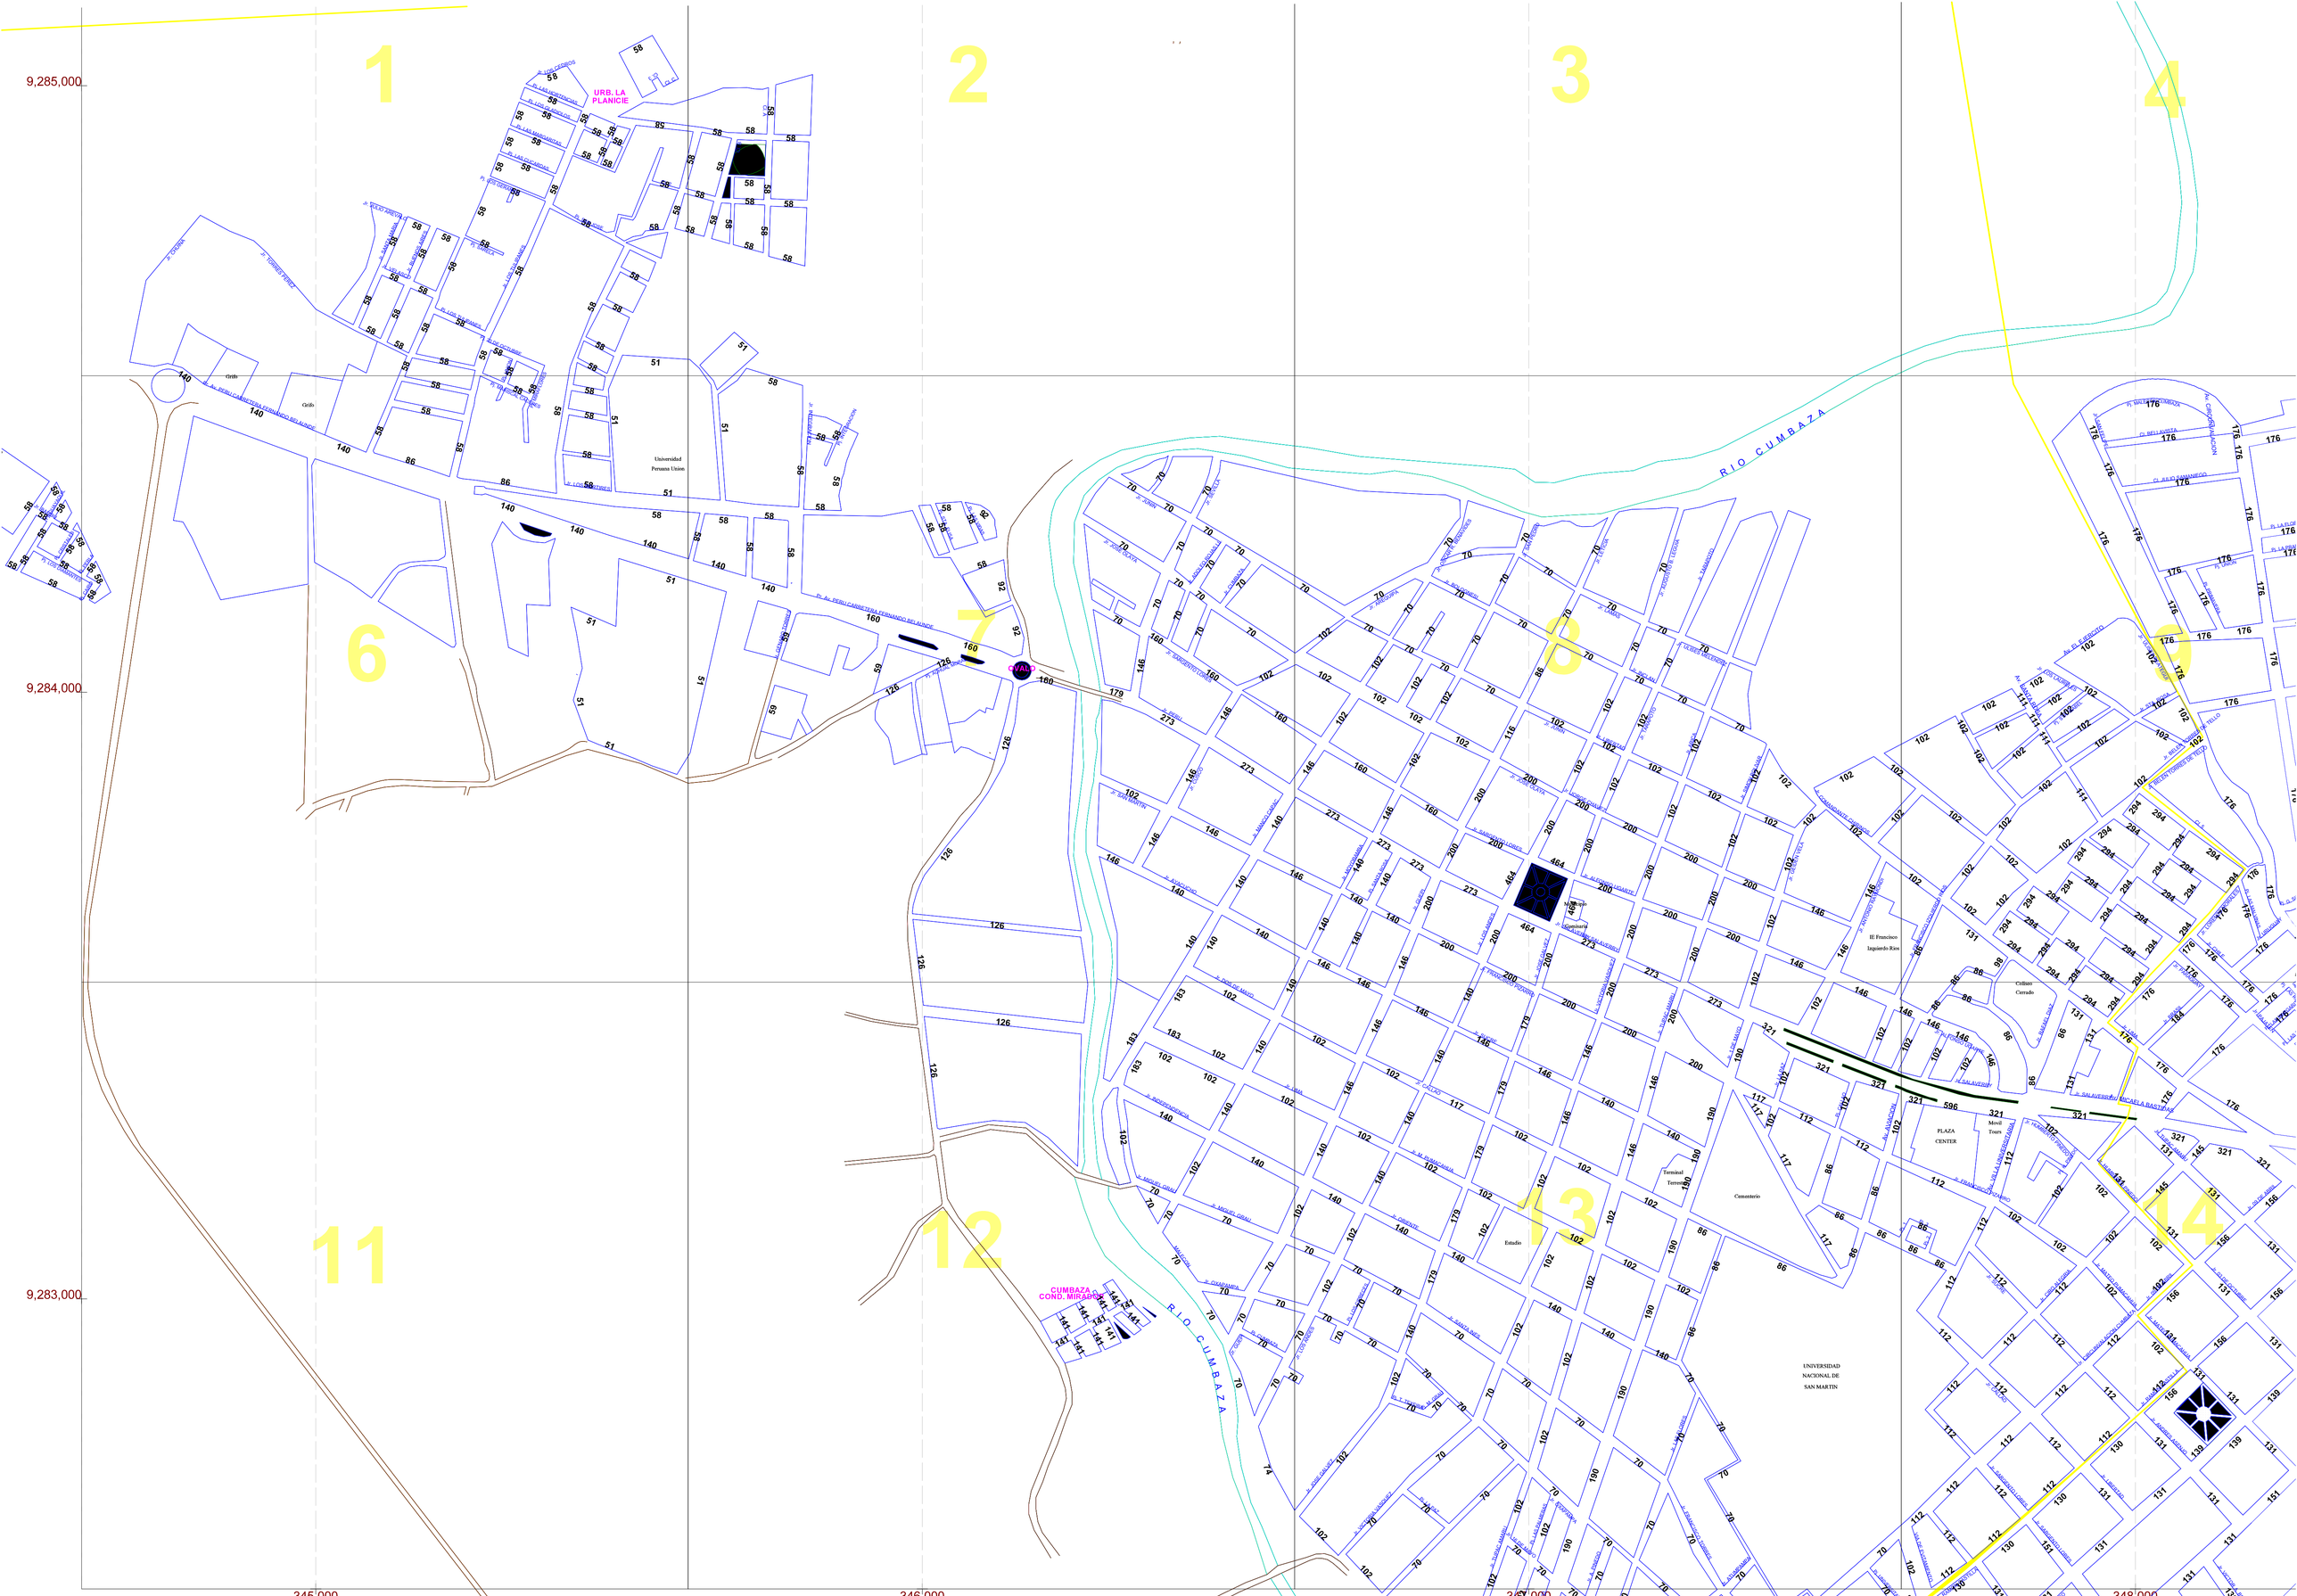

PLANO PREDIAL PARA FINES TRIBUTARIOS DE VALORES ARANCELARIOS DE TERRENOS URBANOS

DEPARTAMENTO: SAN MARTIN PROVINCIA: SAN MARTIN CIUDAD DE TARAPOTO

FORMULADO POR LA DIRECCIÓN GENERAL DE POLITICA MACROECONÓMICA Y DESCENTRALIZACIÓN FISCAL

OBSERVACIONES

1. ESTE PLANO ES VALIDO PARA FINES TRIBUTARIOS.

APROBADO POR: RESOLUCION MINISTERIAL N° 514-2025-EF/15

FECHA:

VIGENCIA: EJERCICIO FISCAL 2026

A-3	B-3
A-2	B-2
A-1	B-1

ESCALA GRAFICA (metros)

LAMINA: **A-2**

Sistema de Proyección UTM - Zone 18 Datum WGS84

Escala 1:5,000

MEF
HUAMAN HUANCAYA Carlos Martin FAU 20131370645 soft
Fecha: 30/10/2025 15:07:55
Motivo: Doy V° B°

MEF
DE RIVERA VEGA Maria Gabriela FAU 20131370645 soft
Fecha: 30/10/2025 15:03:26
Motivo: Doy V° B°